

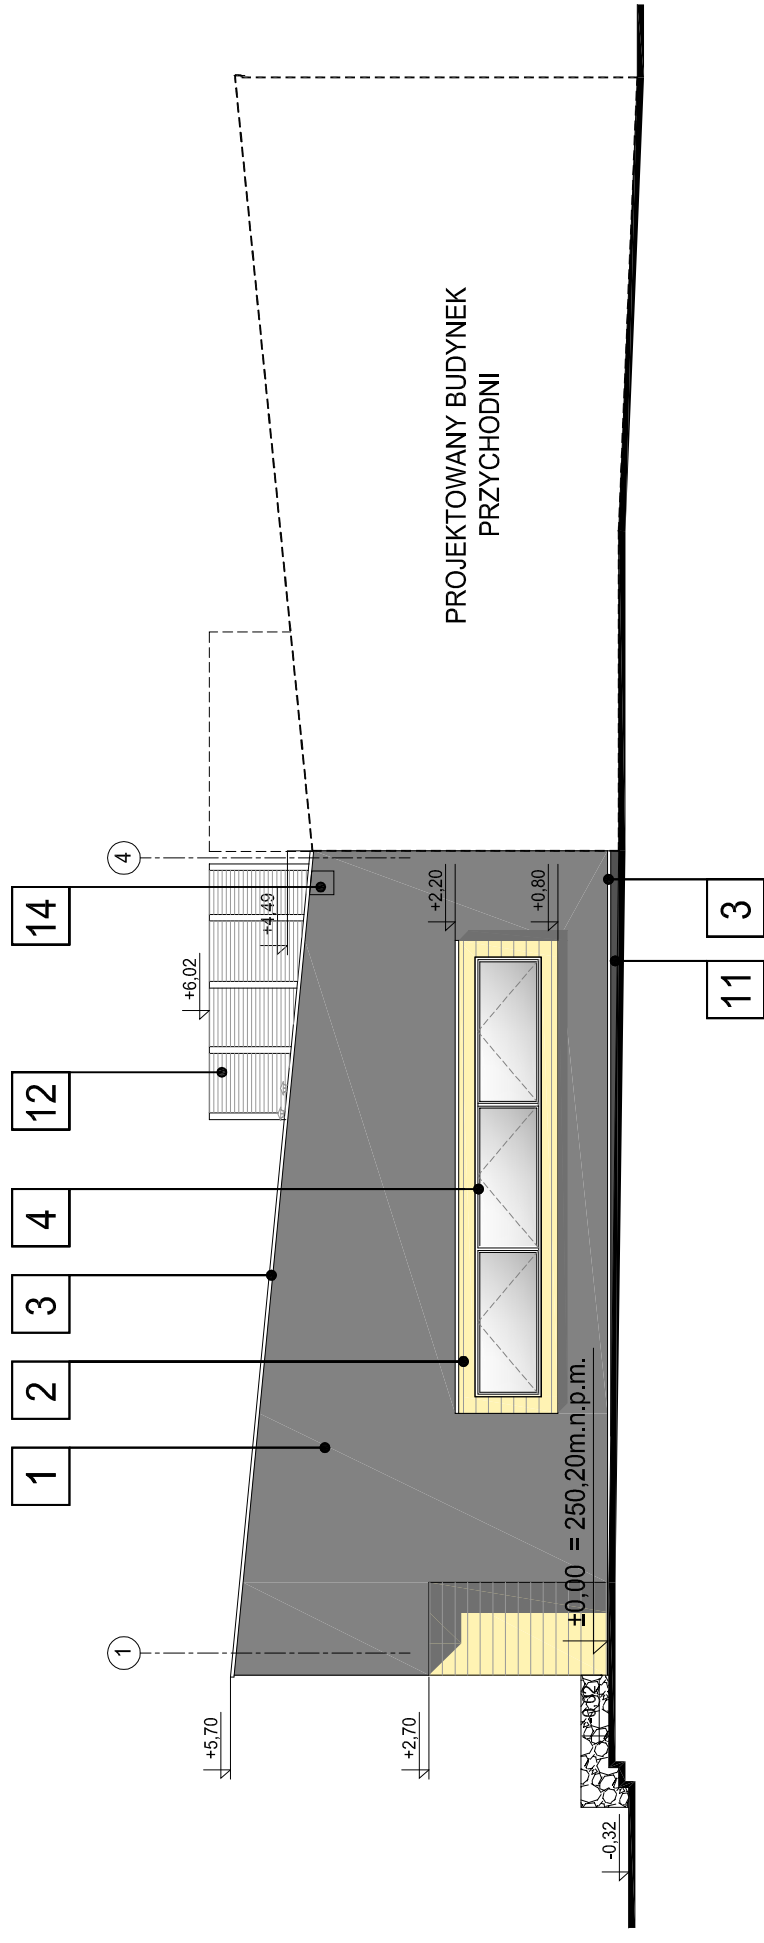
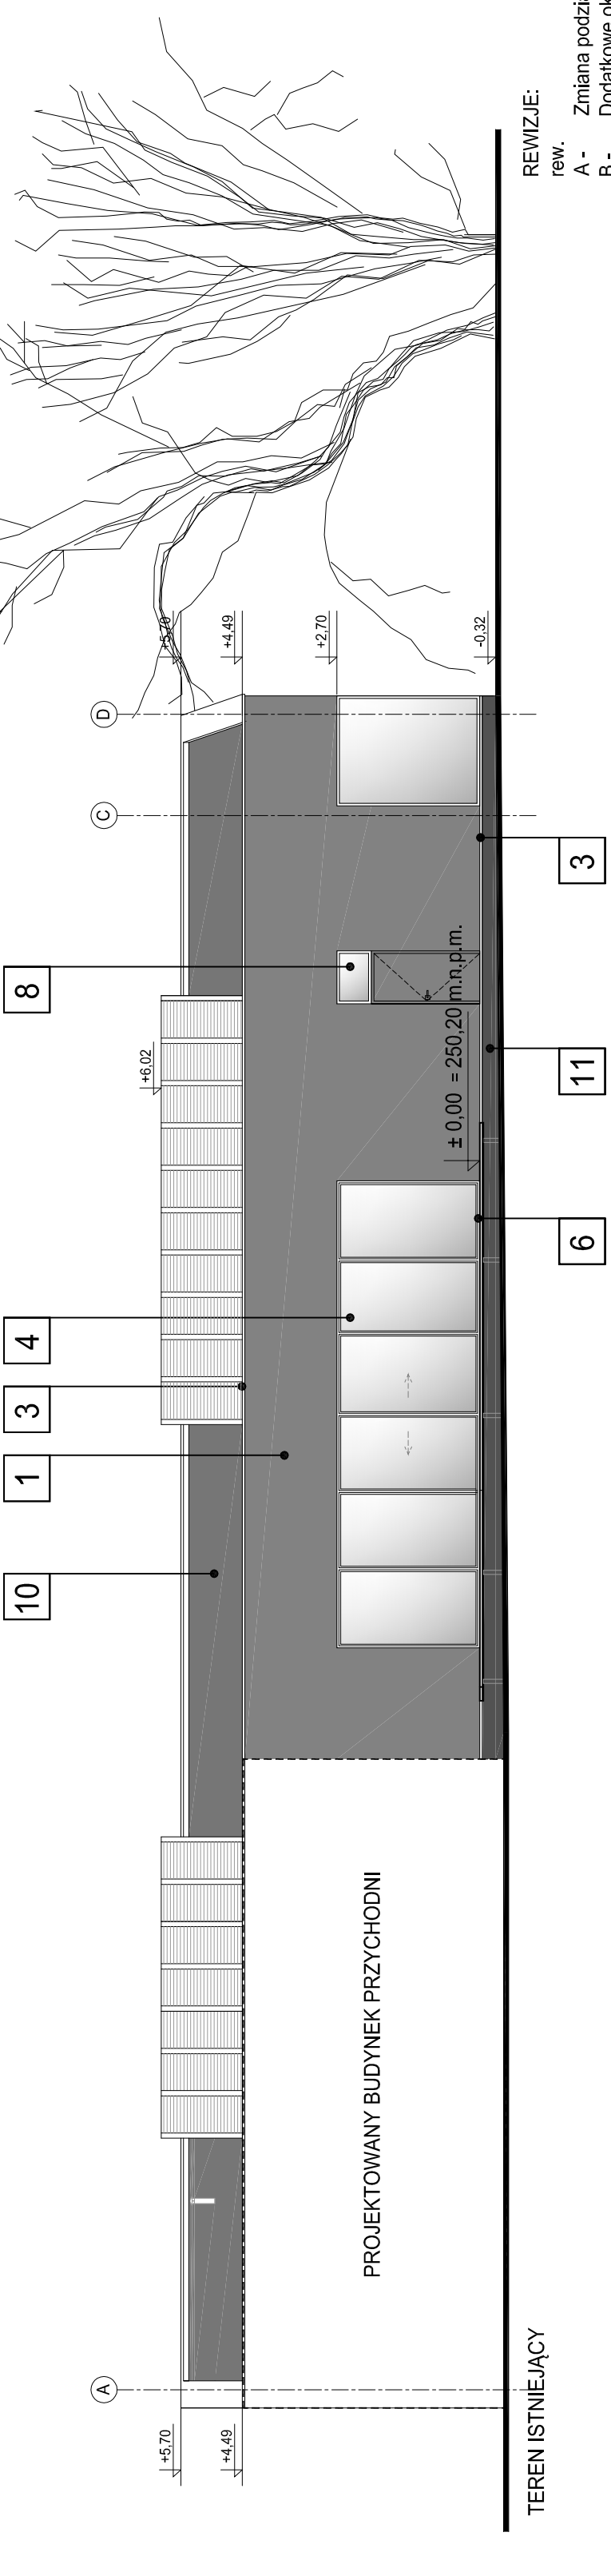


ELEWACJA POŁUDNIOWA skala 1:100

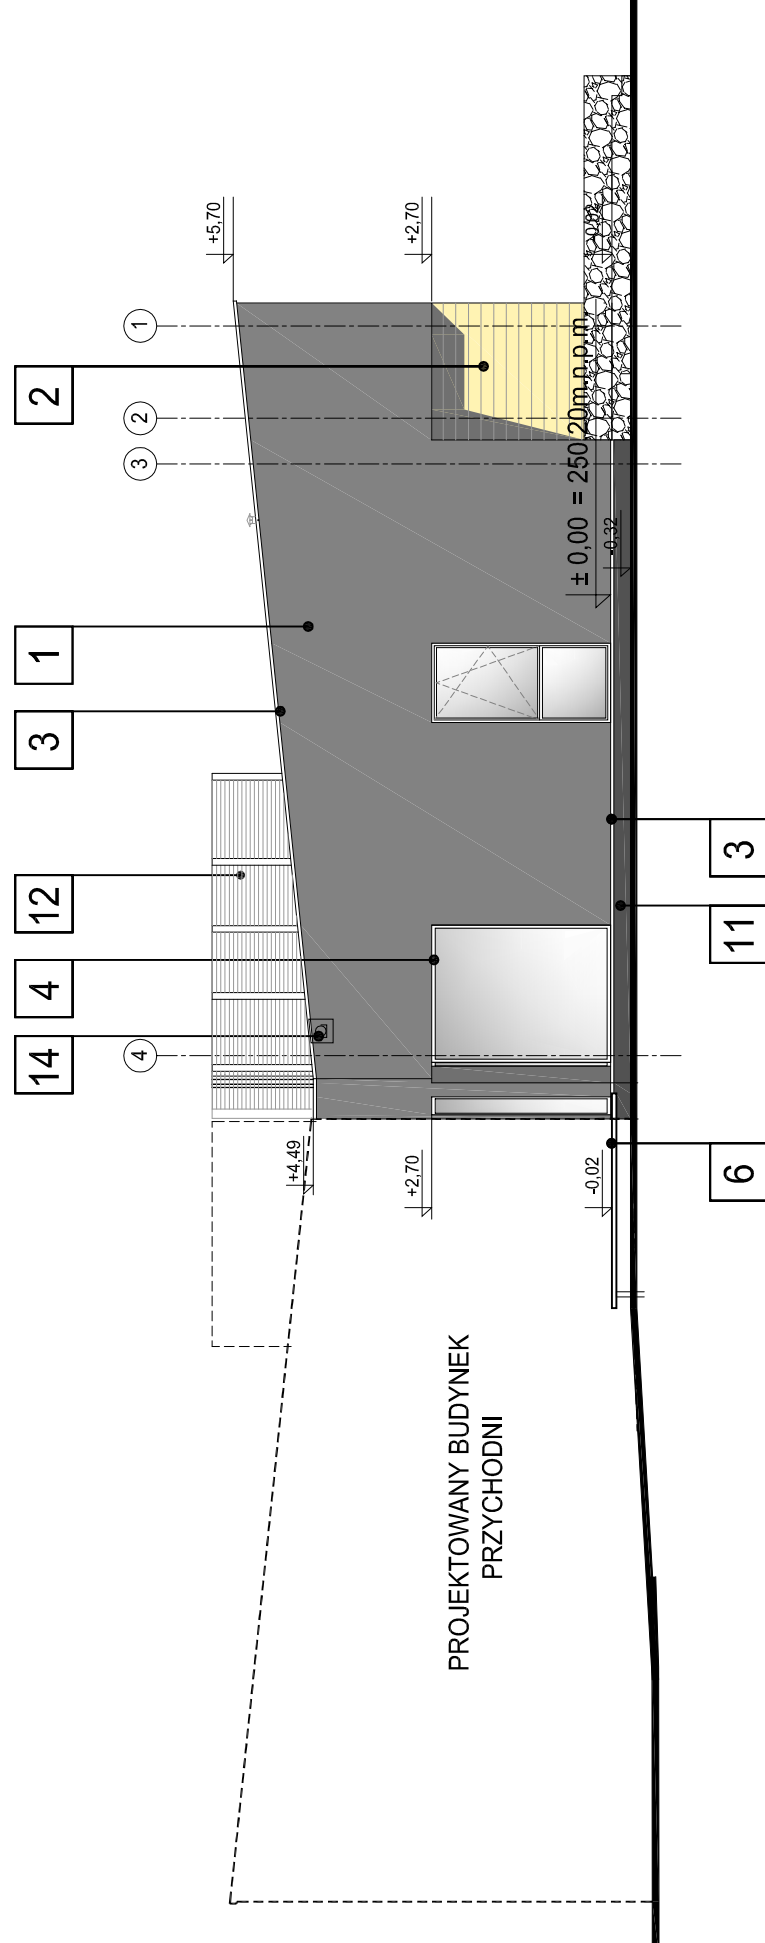

ELEWACJA ZACHODNIA skala 1:100

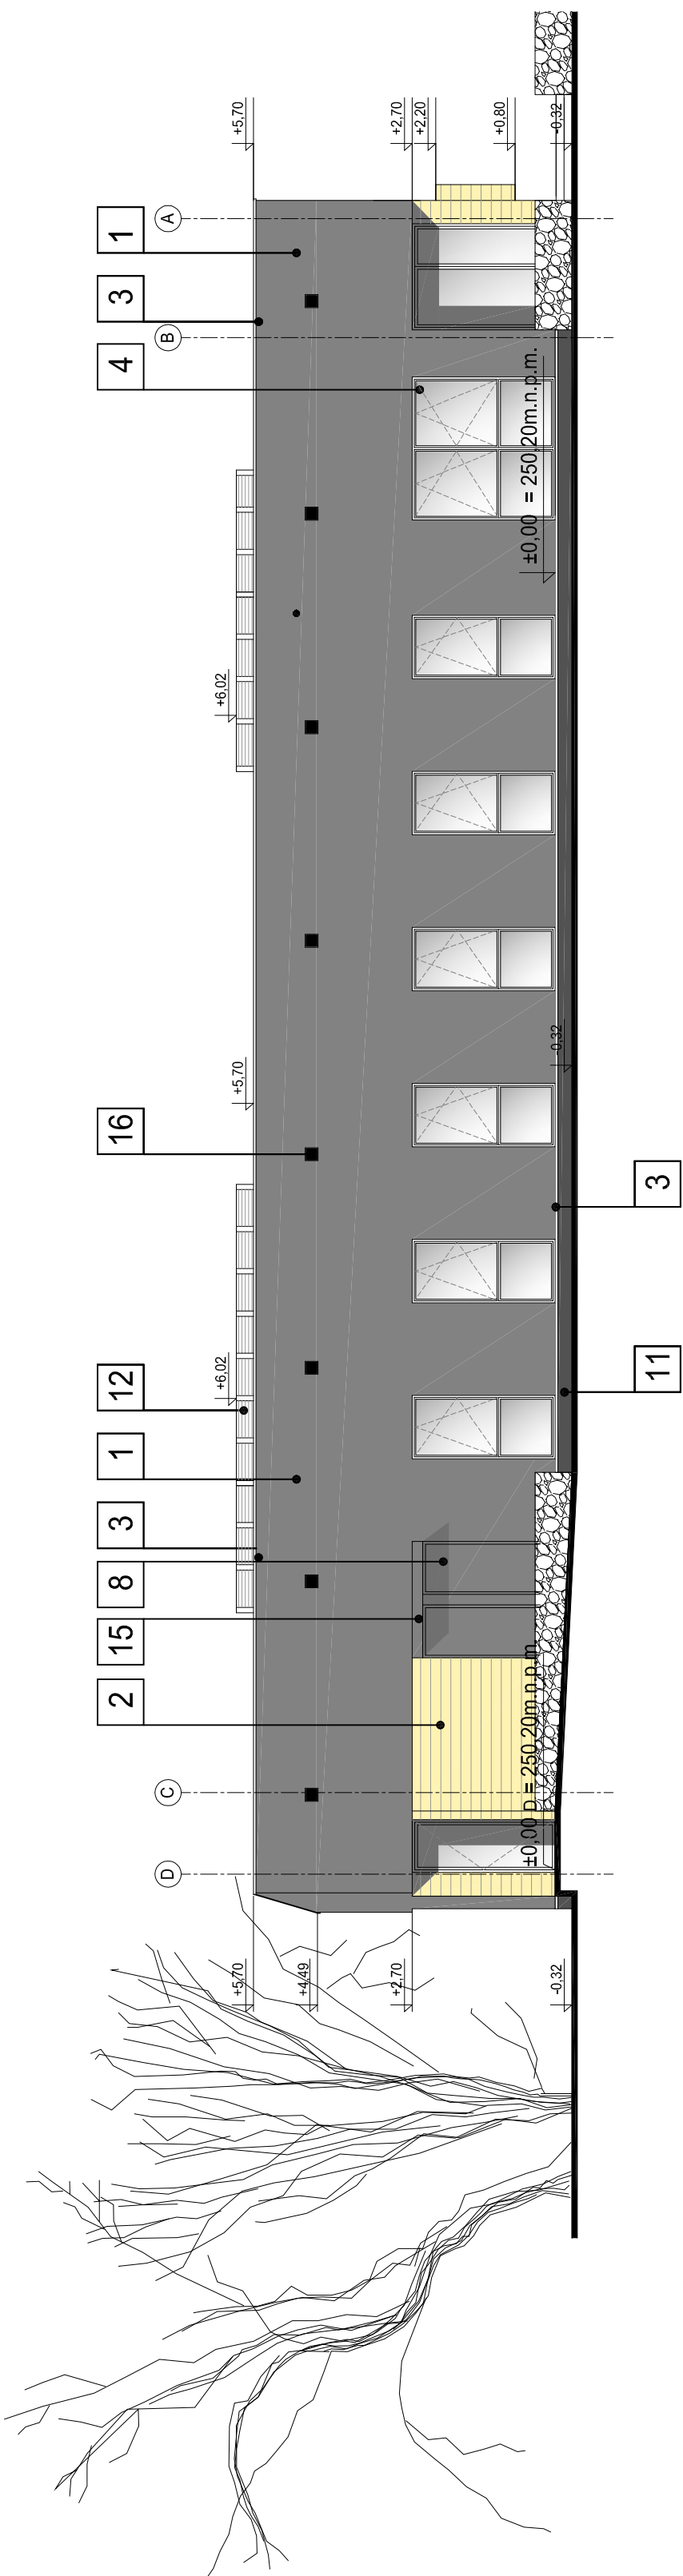

- LEGENDA:
UWAGA:

- WYKONAWCA ZOBOWIĄZANY JEST DOKŁADNIE ZAPOZNAĆ SIĘ Z PROJEKTEM I WARUNKAMI ISTNIEJĄCYMI NA PLACU BUDOWY A TAKŻE SPRAWDZIĆ WYMIARY NA BUDOWIE I PRZEKAZAĆ INFORMACJE O ROZBIEŻNOŚCIACH JEDNOSTCE PROJEKTOWEJ
- RYŚUNKI NALEŻY ROZPATRYWAĆ ŁĄCZNIE Z CZĘŚCIĄ OPISOWĄ DOKUMENTACJI ARCHYTEKTONICZNEJ ORAZ Z OPRACOWANAMI BRANŻOWYMI (RYŚUNKAMI, OBLICZENIAMI, OPISAMI), W SZELKIE ZASTOSOWANE ROZWIĄZANIA
- MATERIAŁY WINNY MIEĆ WYMAGANE CERTYFIKATY I APROBATY DOPUSZCZAJĄCE DO STOSOWANIA W BUDOWNICTWIE. W TYM ITB I STRAŻY POŻARNEJ.
- WYMIARY OTWORÓW W ŚWIETLE MUROU SPRAWDZIĆ I ZGODNIĆ Z WYBRANYM PRODUCENTEM DRZWI I KOLORYSTYKA DO UZGODNIENIA Z PROJEKTEM I INWESTOREM
- RZĘDNE WYSOKOŚCIOWE PODANO DLA PP ±0.00 POSZCZEGÓLNYCH BUDYNKÓW.

ppp = 250.20mnpm

architektoniczne biuro projektów

adres: ul. Fabryczna 43, PL 43-100 TYCHY

tel.: 032/217 31 76, 032/217 51 59, fax: 032/217 71 70

e-mail: biuro@ab-projekt.com.pl

www.ab-projekt.com.pl

nazwa projektu:

część:

TOM II - PROJEKT ARCHYTEKTONICZNO - BUDOWLANY

CZĘŚĆ II/1 - ARCHITEKTURA

obiekt:

Kompleks obiektów Domu Ojca Pio wraz z niezbędnym zagospodarowaniem terenu, układem drogowym, parkingami, drogą pożarową i infrastrukturą techniczną.

adres:

43-200 Paszczyna, ul. Marii Skłodowskiej-Curie, dz. nr 1529/54, 1727/54, 458, 457, 1540/54

inwestor:

Stowarzyszenie Hospicjum Św. Ojca Pio

ul. Marii Skłodowskiej - Curie 1, 43-200 Paszczyna

skala:

1:100

autor:

mgr inż. arch. JÓZEF KUKŁOK-OPOLSKI

nr rysunku:

III/1-17

data opracowania:

30.03.2015

specjal. architektoniczna

data podpisu:

30.03.2015

opracował:

mgr inż. arch. WOJCIECH ORLIK

nr. uprawnień:

30005/SL/OK/II

specjal. architektoniczna

data podpisu:

30.03.2015

mgr inż. arch. HANNA SZYMIK

specjal. architektoniczna

data podpisu:

30.03.2015

mgr inż. arch. LESZEK WITANSKI

specjal. architektoniczna

data podpisu:

30.03.2015

PPW

ELEWACJE - DOM OPIEKI			
autor:	nr. rysunku:	data podpisu:	data opracowania:
mgr inż. arch. JÓZEF KUKŁOK-OPOLSKI	III/1-17	30.03.2015	30.03.2015
opracował:	nr. uprawnień:	data podpisu:	data opracowania:
mgr inż. arch. WOJCIECH ORLIK	30005/SL/OK/II	30.03.2015	30.03.2015
mgr inż. arch. HANNA SZYMIK		30.03.2015	30.03.2015
mgr inż. arch. LESZEK WITANSKI		30.03.2015	30.03.2015

ELEWACJA PÓŁNOCNA skala 1:100

ELEWACJA WSCHODNIA skala 1:100